



PR

UBICAZIONE CLASSI - A.S. 2025-26 PIANO RIALZATO

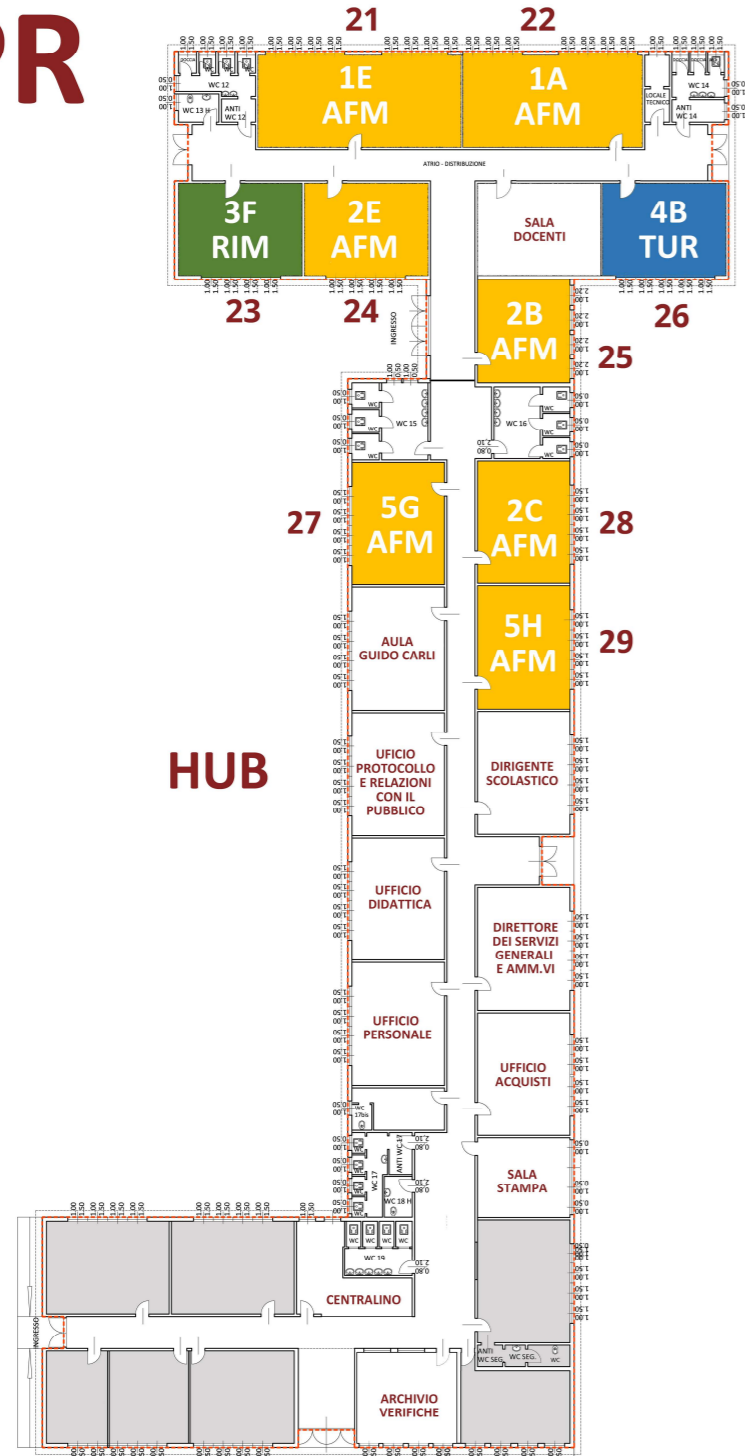

INGRESSO UFFICI

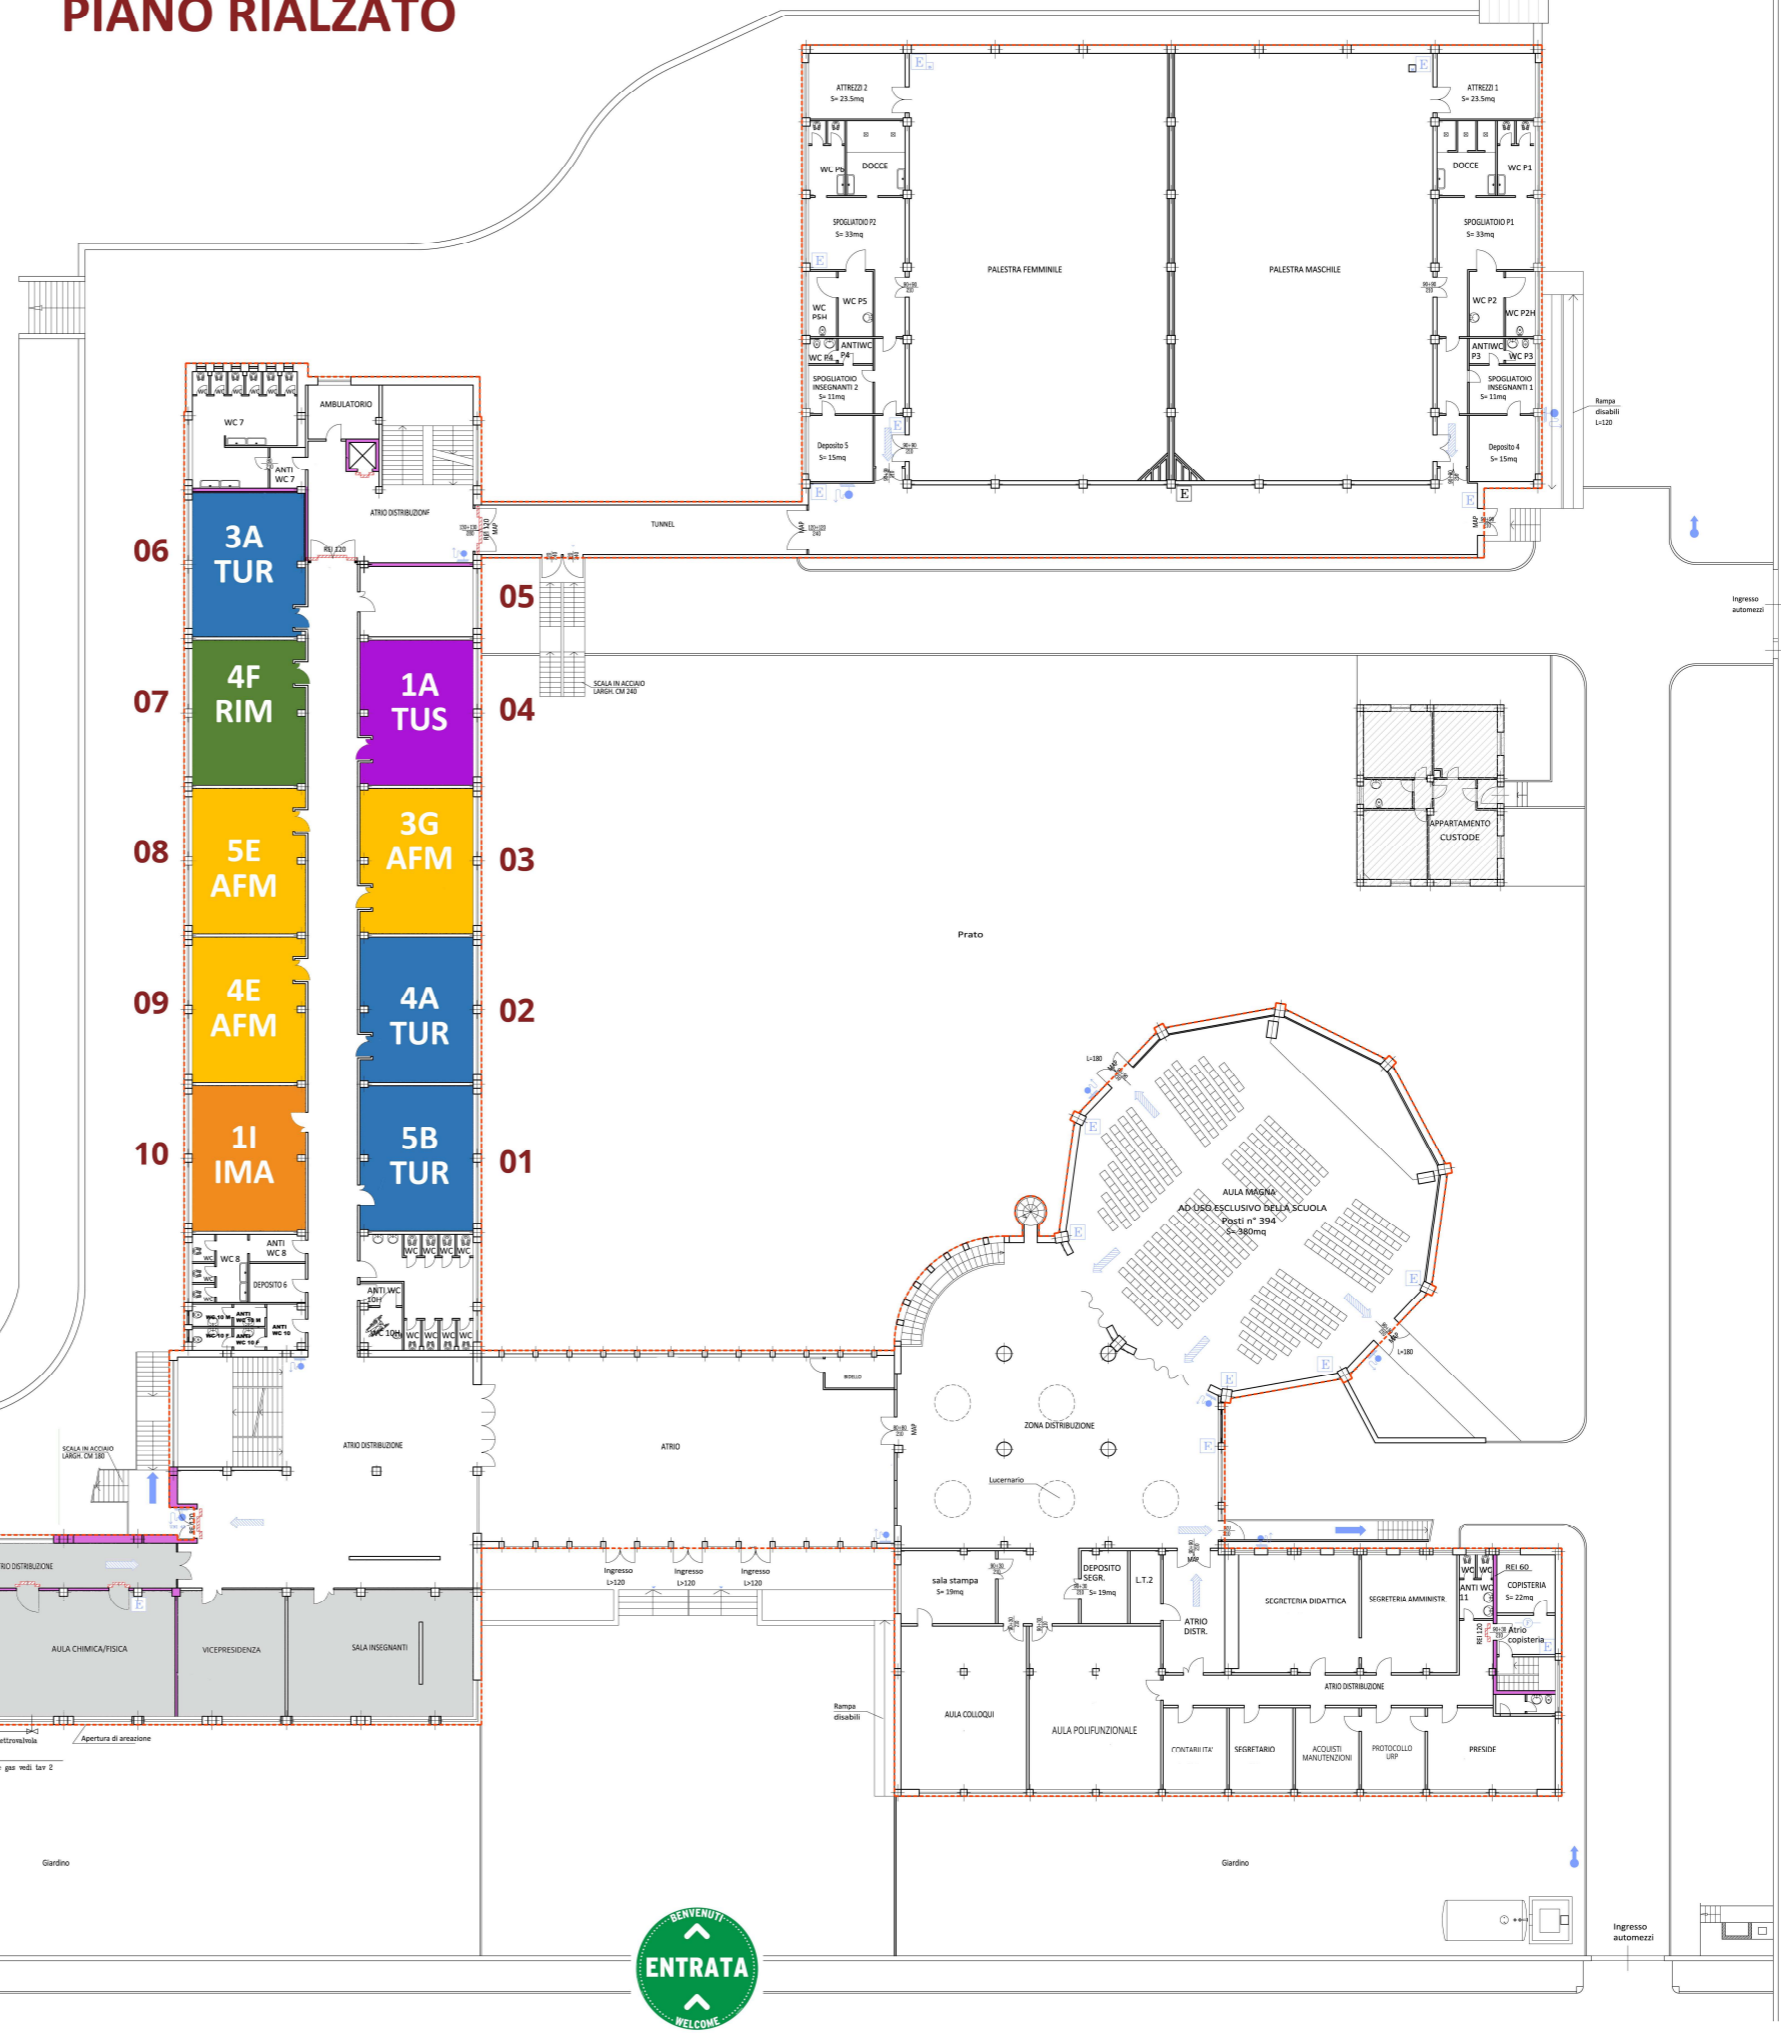

**BENVENUTI
ENTRATA
WELCOME**